


MUREXIN

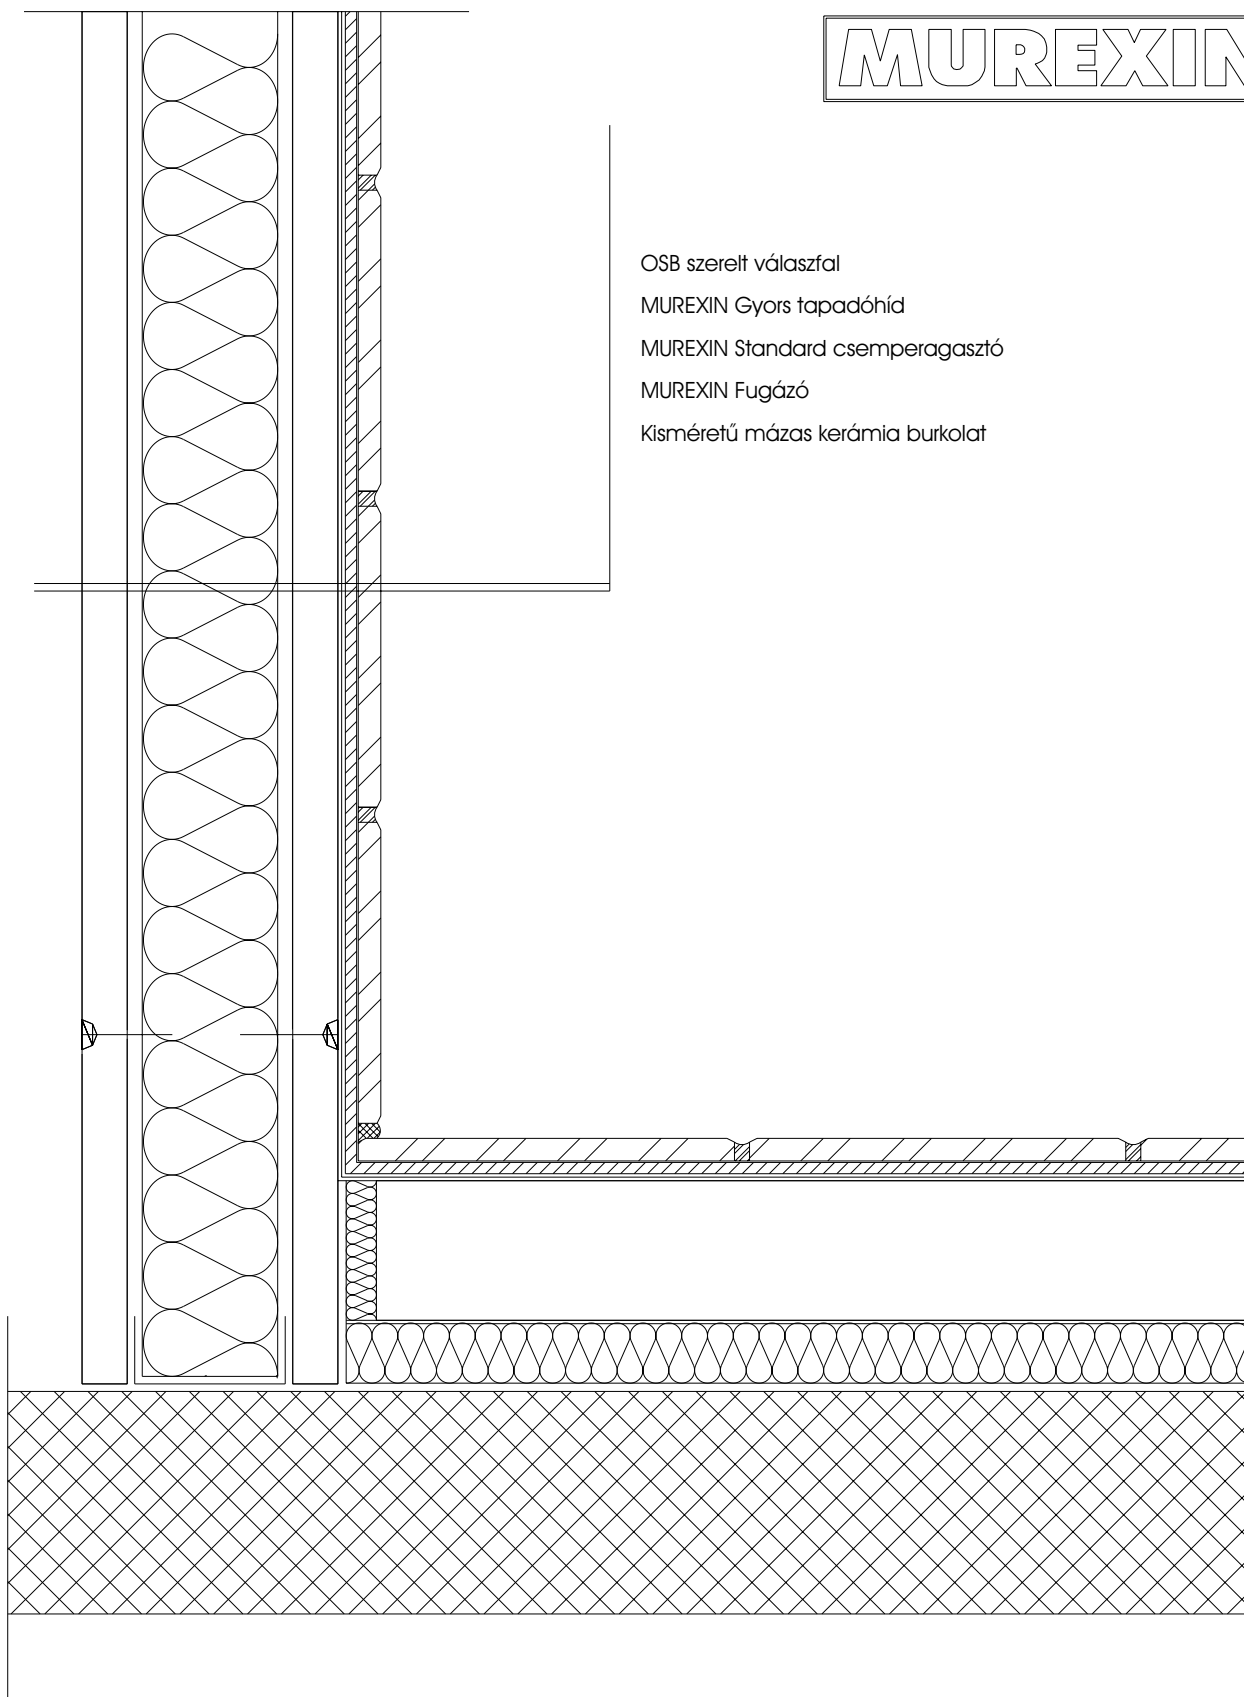

OSB szerelt válaszfal

MUREXIN Gyors tapadóhíd

MUREXIN Standard csemperagasztó

MUREXIN Fugázó

Kisméretű mázas kerámia burkolat

MUREXIN Alkalmazástechnikai CD - OF-0001 csomópont

Kisméretű mázas kerámia burkolat OSB lapra